

Regio 13
Impulse für OÖ
Regionale Wettbewerbsfähigkeit OÖ 2007–2013

Marktgemeinde
Oberberg am Inn



ARCHITEKTEN FÄRBERGASSE
DIRMAYER & ZEILINGER ZT OG

Das Projekt zur Umwidmung des Ensembles Burg Oberberg als regionales Zentrum der Kunst und zur kulturellen Nutzung wurde aus Mitteln des Europäischen Fonds für Regionale Entwicklung (EFRE) sowie aus Landesmitteln gefördert.

EG ca. 290 m² NF

ERDGESCHOSS

SEMINARHAUS OBERBERG
ÜBERSICHTSPLAN M 1:100





Regio 13
Impulse für OÖ
Regionale Wettbewerbsfähigkeit OÖ 2007–2013

Marktgemeinde
Oberberg am Inn



ARCHITEKTEN FÄRBERGASSE
DIRMAYER & ZEILINGER ZT OG


Das Projekt zur Umwidmung des Ensembles Burg Oberberg als regionales Zentrum der Kunst und zur kulturellen Nutzung wurde aus Mitteln des Europäischen Fonds für Regionale Entwicklung (EFRE) sowie aus Landesmitteln gefördert.

OG ca. 290 m² NF
max. 120 Personen im OG zulässig

OBERGESCHOSS

SEMINARHAUS OBERBERG
ÜBERSICHTSPLAN M 1:100

KUNSTHAUS OBERNBERG ÜBERSICHTSPLAN M 1:100

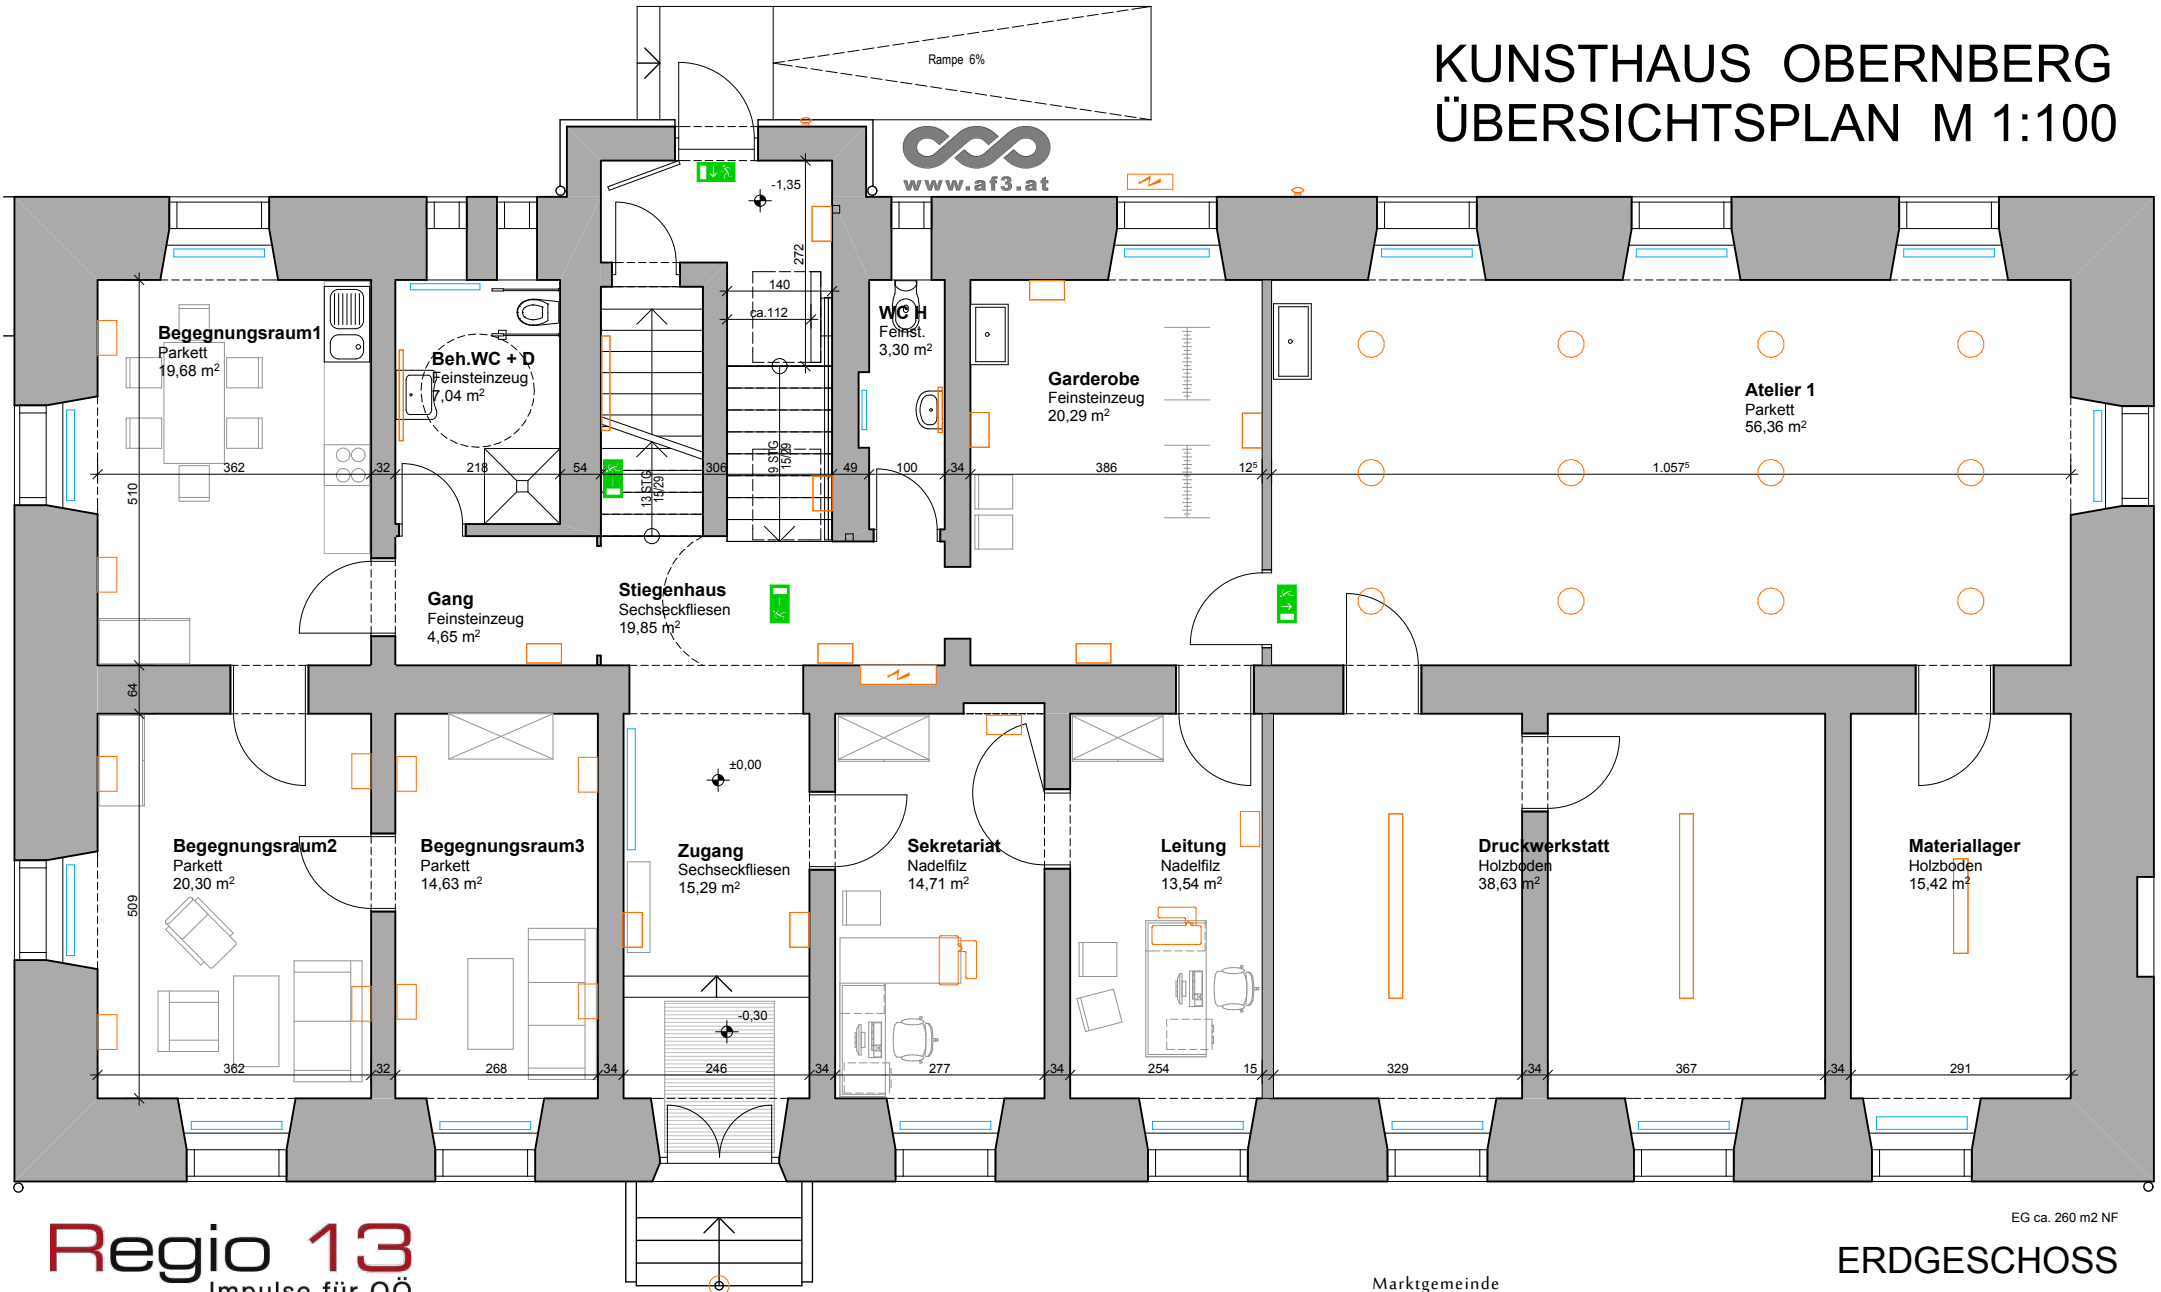

Regio 13
Impulse für OÖ

Regionale Wettbewerbsfähigkeit OÖ 2007–2013



Das Projekt zur Umwidmung des Ensembles Burg Obernberg als regionales Zentrum der Kunst und zur kulturellen Nutzung wurde aus Mitteln des Europäischen Fonds für Regionale Entwicklung (EFRE) sowie aus Landesmitteln gefördert.

Marktgemeinde
Obernberg am Inn




ERDGESCHOSS



ARCHITEKTEN FÄRBERGASSE
DIRMAYER & ZEILINGER ZT OG

KUNSTHAUS OBERNBERG ÜBERSICHTSPLAN M 1:100

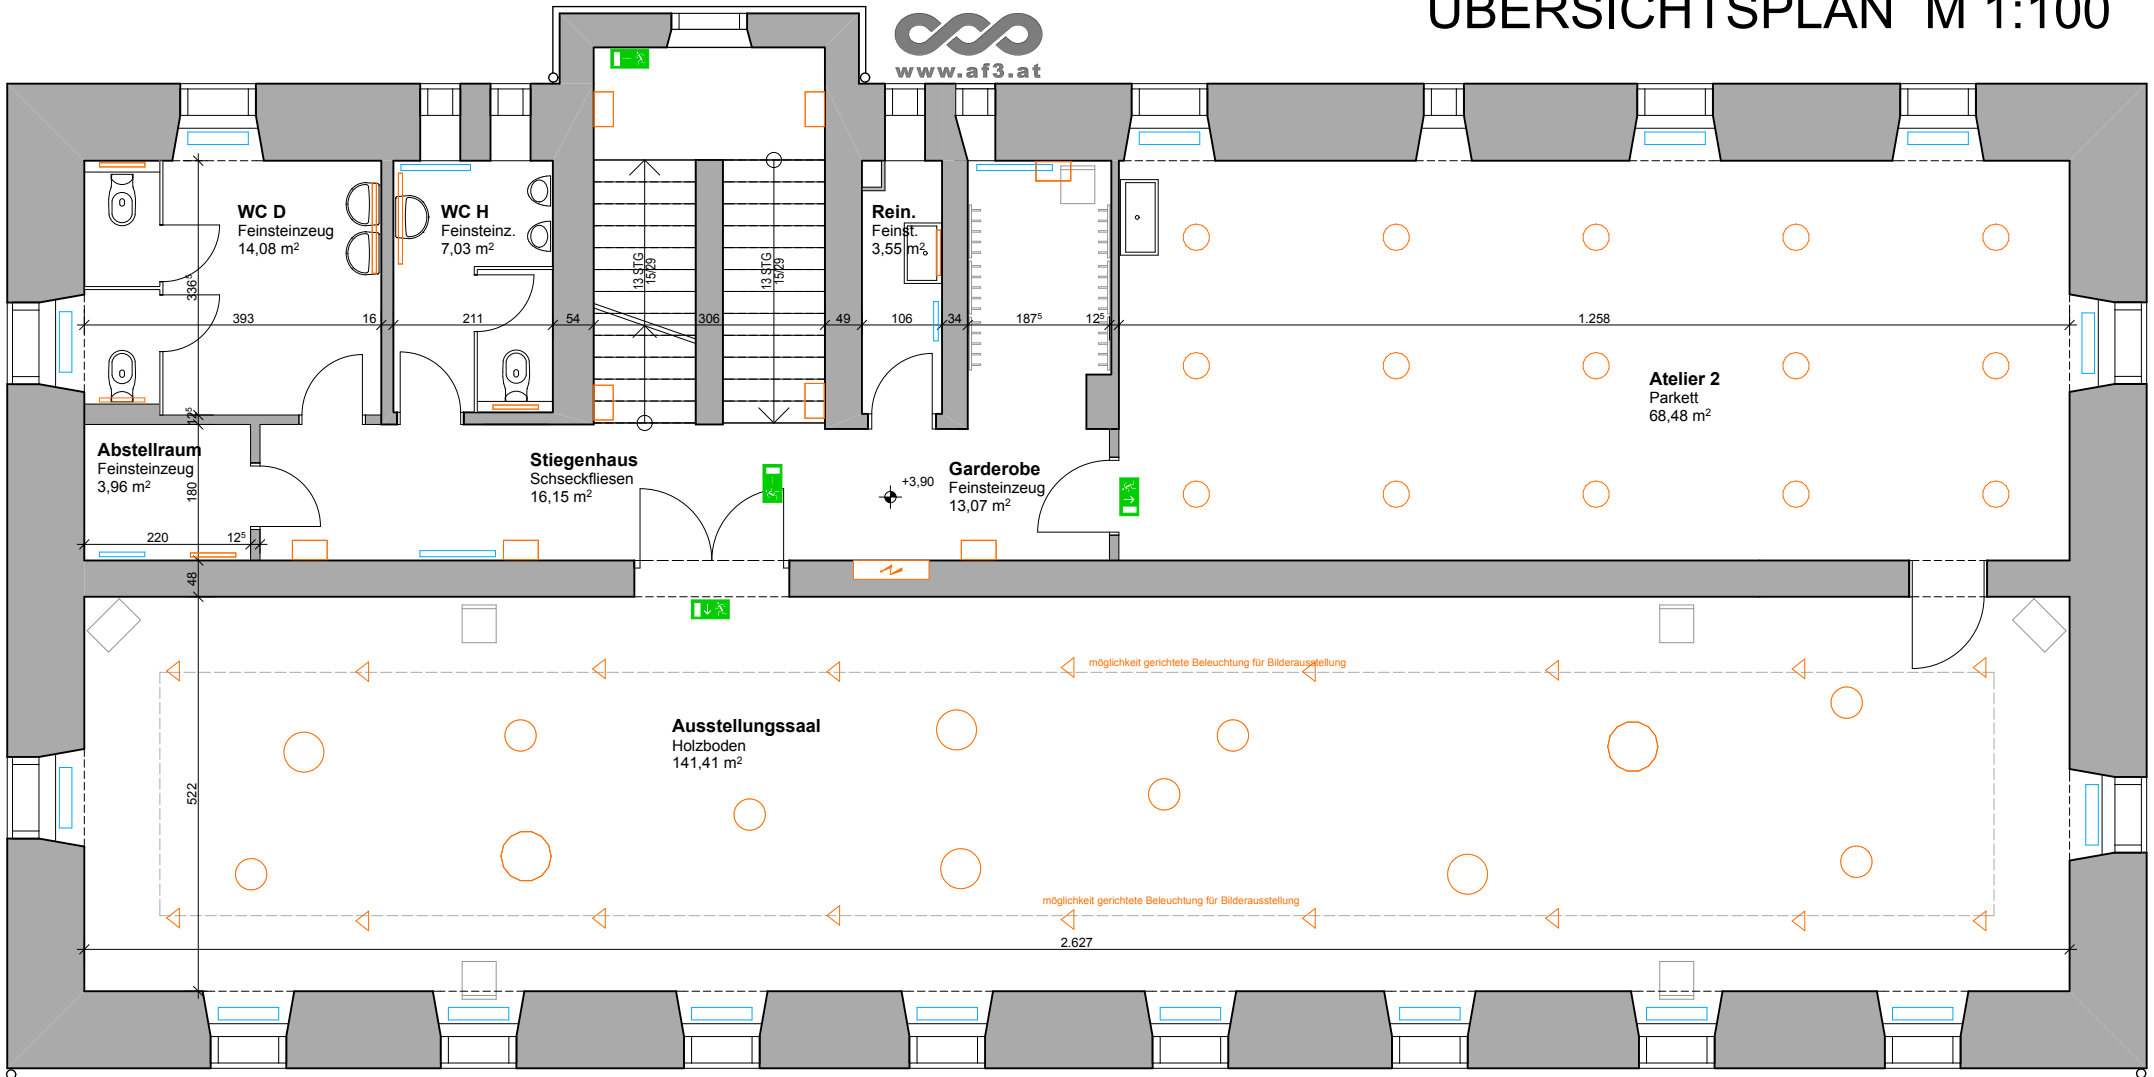

OG ca. 270 m² NF
max. 120 Personen im OG zulässig

OBERGESCHOSS

Regio 13
Impulse für OÖ

Regionale Wettbewerbsfähigkeit OÖ 2007–2013



Das Projekt zur Umwidmung des Ensembles Burg Obernberg als regionales Zentrum der Kunst und zur kulturellen Nutzung wurde aus Mitteln des Europäischen Fonds für Regionale Entwicklung (EFRE) sowie aus Landesmitteln gefördert.

Marktgemeinde
Obernberg am Inn



ARCHITEKTEN FÄRBERGASSE
DIRMAYER & ZEILINGER ZT OG